




Commune de Silly, 1ère Division
Section B

Echelle 1/500 - PL/5216/JA - 01/06/2023 - Geo 050929

- Légende
- Seuil
 - Borne
 - Taque
 - Vanne
 - Station
 - Avaloir
 - Poteau
 - Clôture
 - Servitude
 - Limite cadastrale

501G

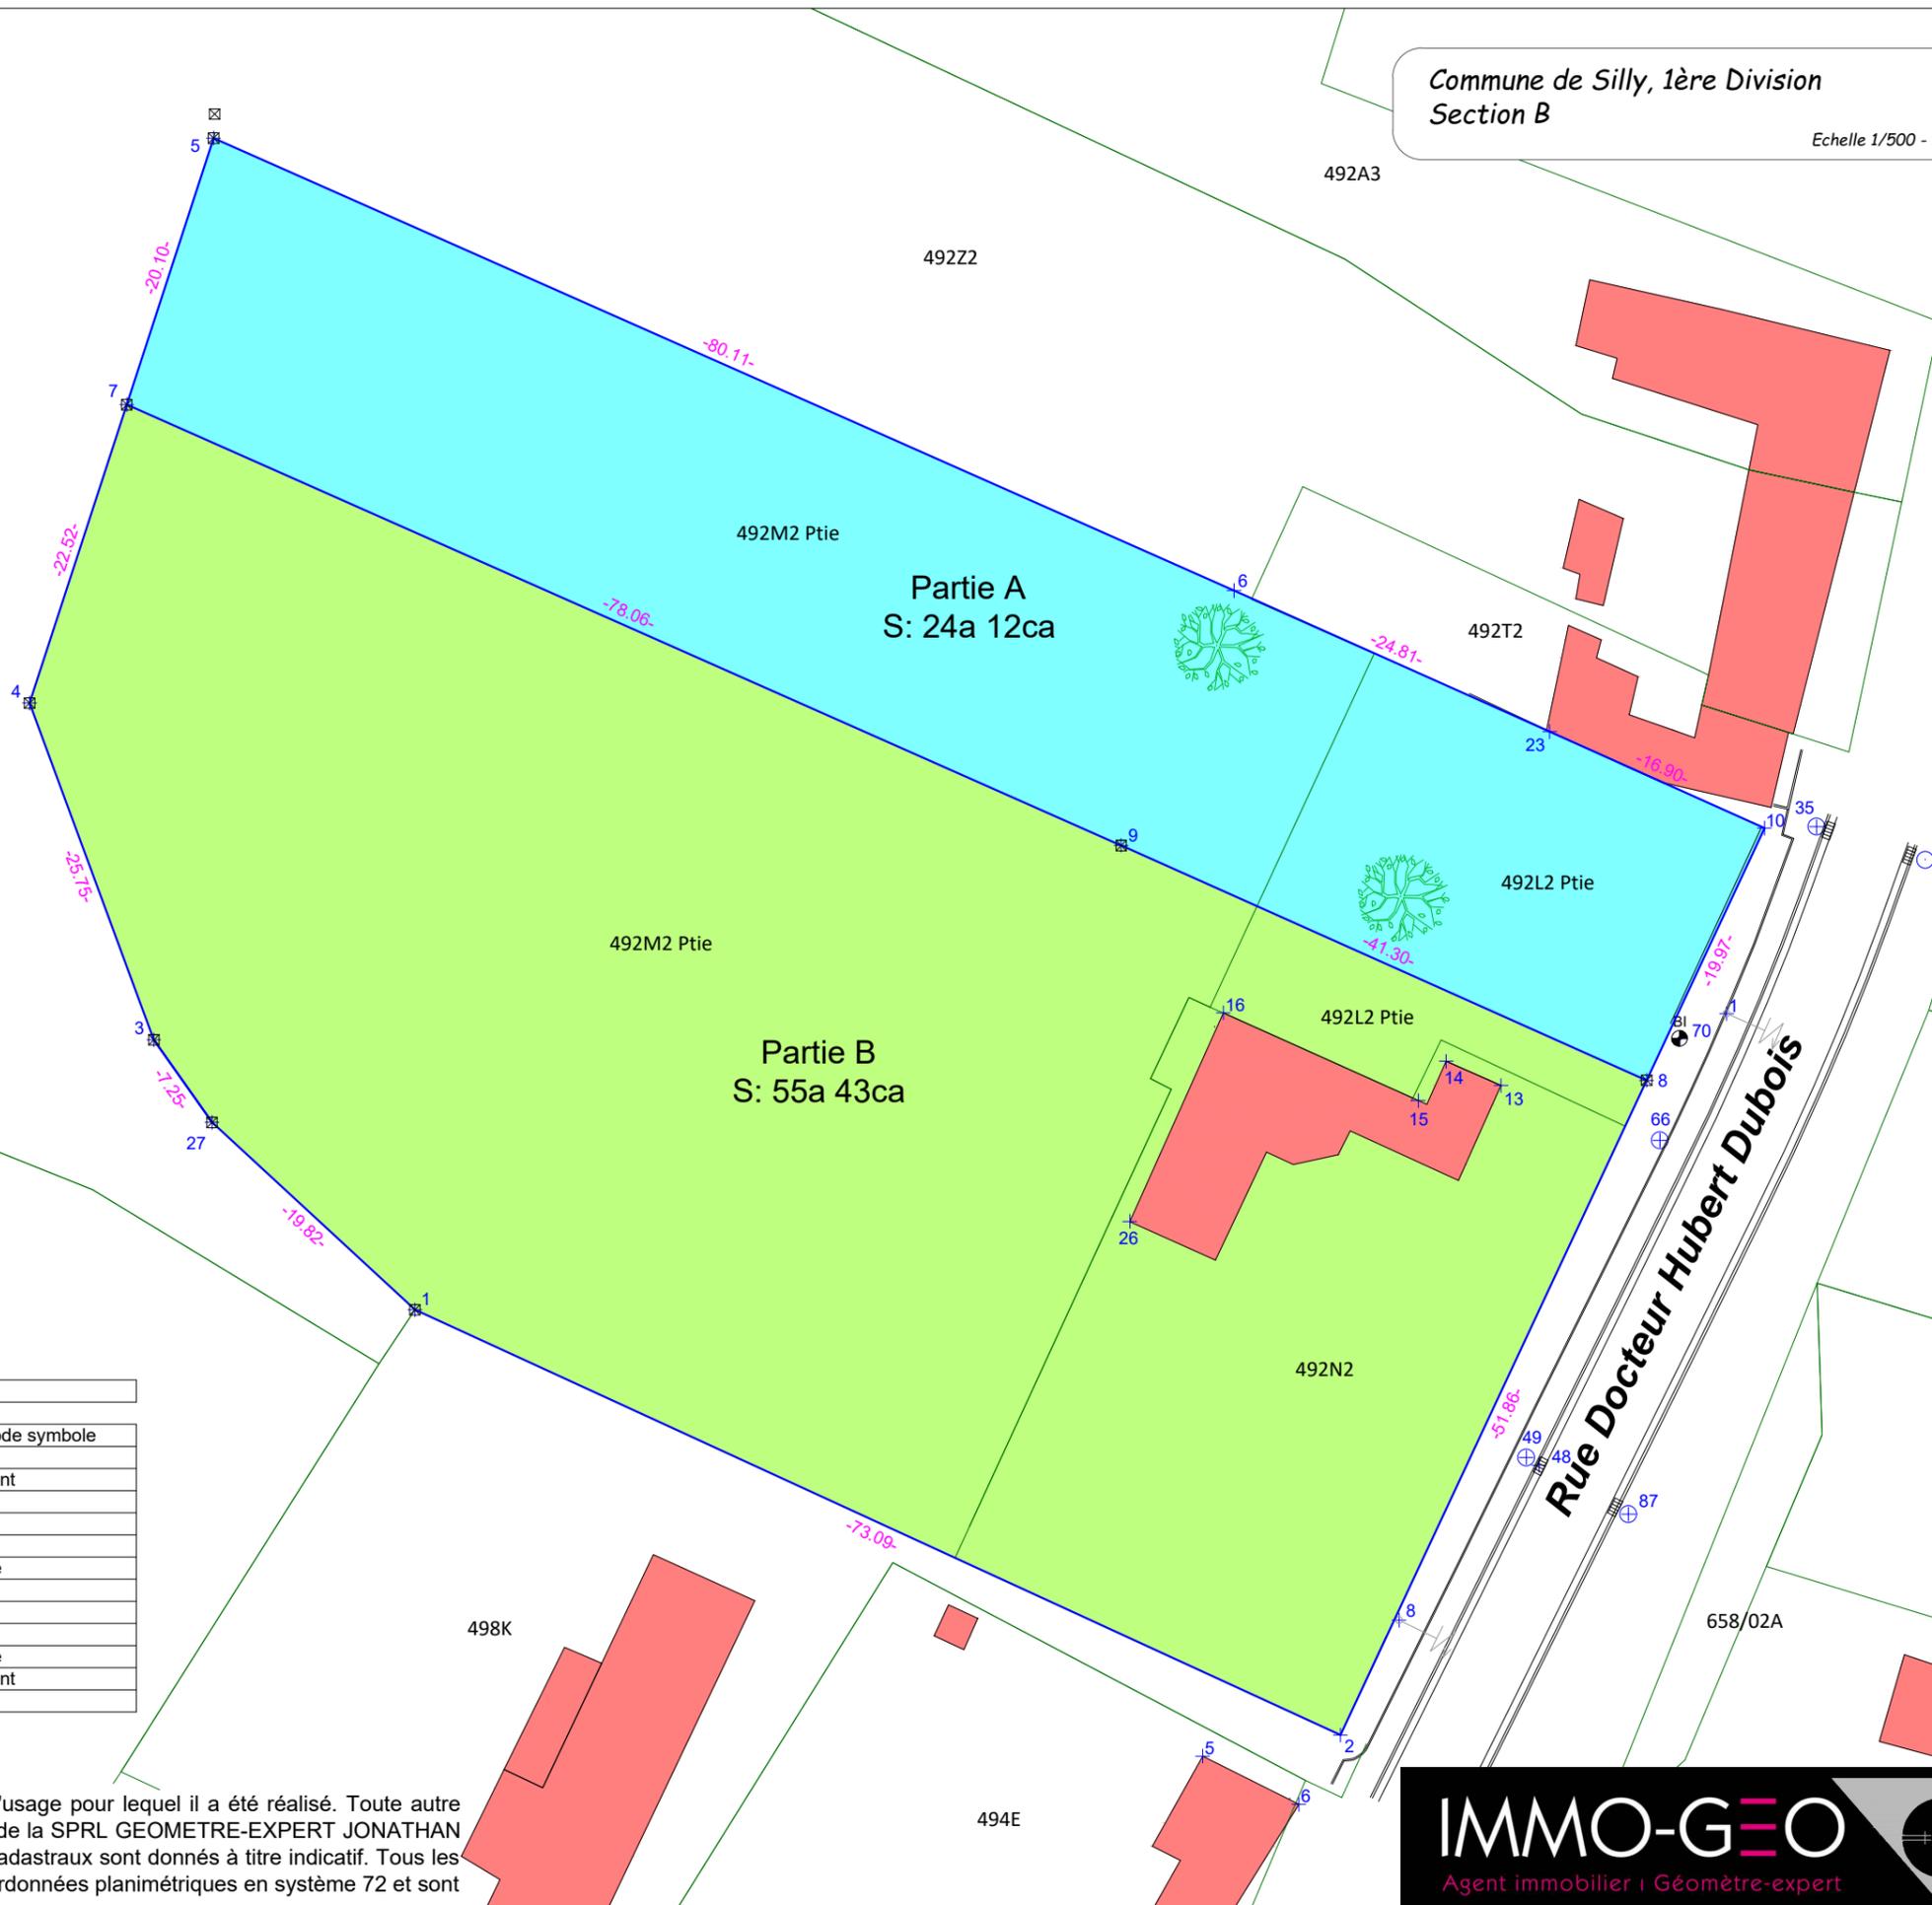

500

COVADIS - LISTING DE POINTS

Matricule	X insertion	Y insertion	Code symbole
1	118150.246	148131.089	Borne
2	118216.669	148100.585	Bâtiment
3	118131.508	148150.457	Borne
4	118122.590	148174.613	Borne
5	118135.792	148215.139	Borne
6	118209.035	148182.682	Clôture
7	118129.564	148196.023	Borne
8	118238.643	148147.554	Borne
9	118200.932	148164.397	Borne
10	118247.106	148165.644	Clôture
23	118231.691	148172.564	Bâtiment
27	118135.683	148144.530	Borne

Remarques :

Le présent document ne peut servir que pour l'usage pour lequel il a été réalisé. Toute autre utilisation ne pourrait engager la responsabilité de la SPRL GEOMETRE-EXPERT JONATHAN ALBERT (GEO 050929). Les renseignements cadastraux sont donnés à titre indicatif. Tous les points de limite de propriété sont connus en coordonnées planimétriques en système 72 et sont facilement matérialisables.

IMMO-GEO
Agent immobilier | Géomètre-expert



Jonathan Albert
0479/43 51 56
www.immo-geo.be